
stato di progetto

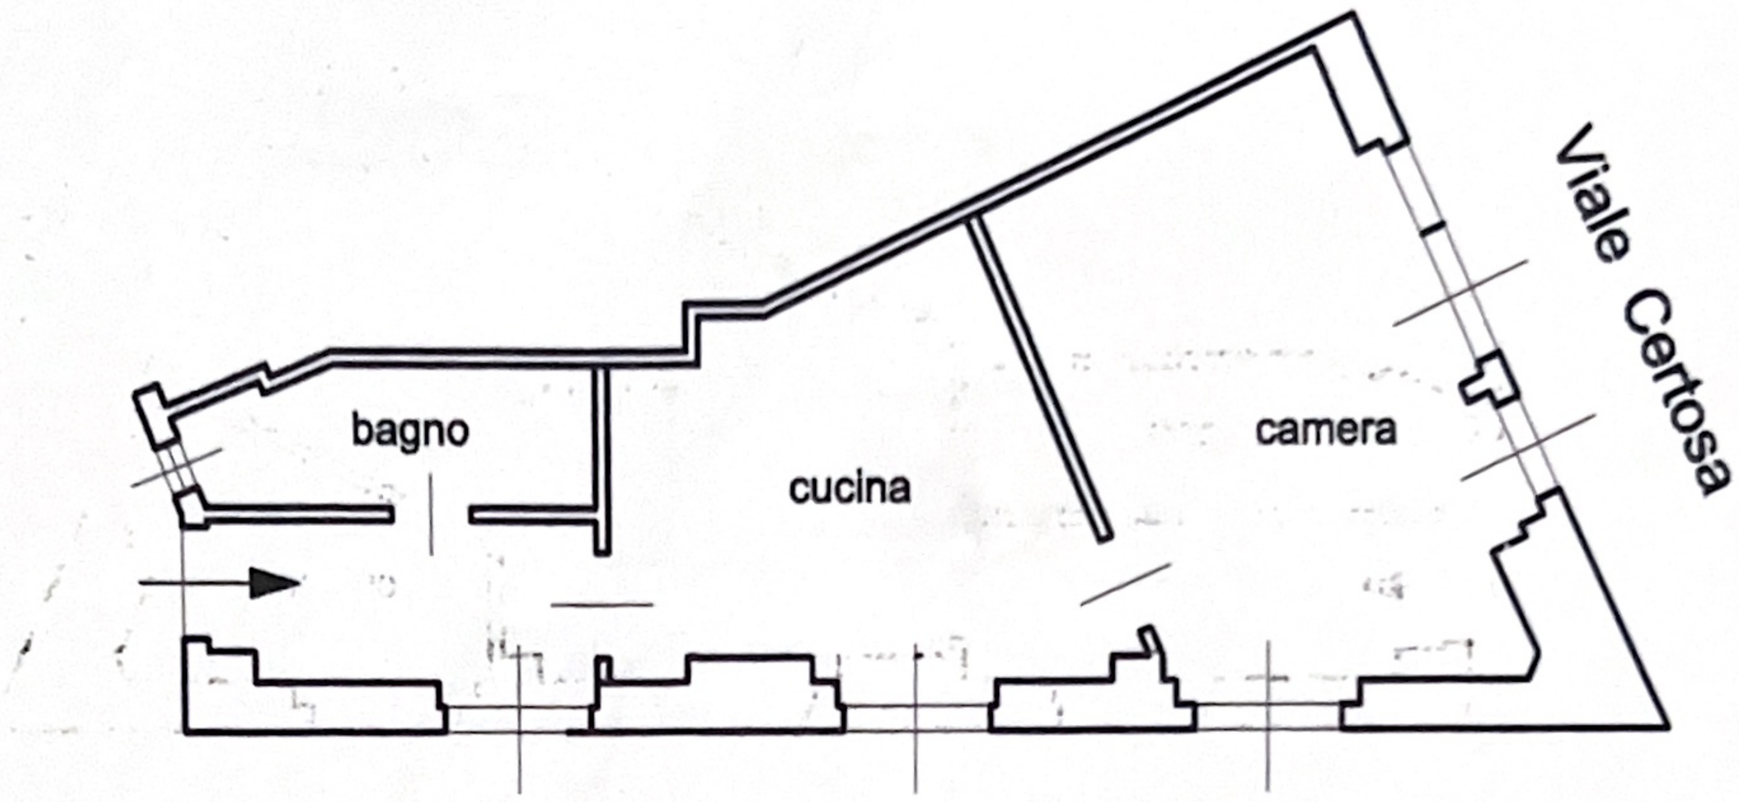

Sezione A - A

rapp. 1:100